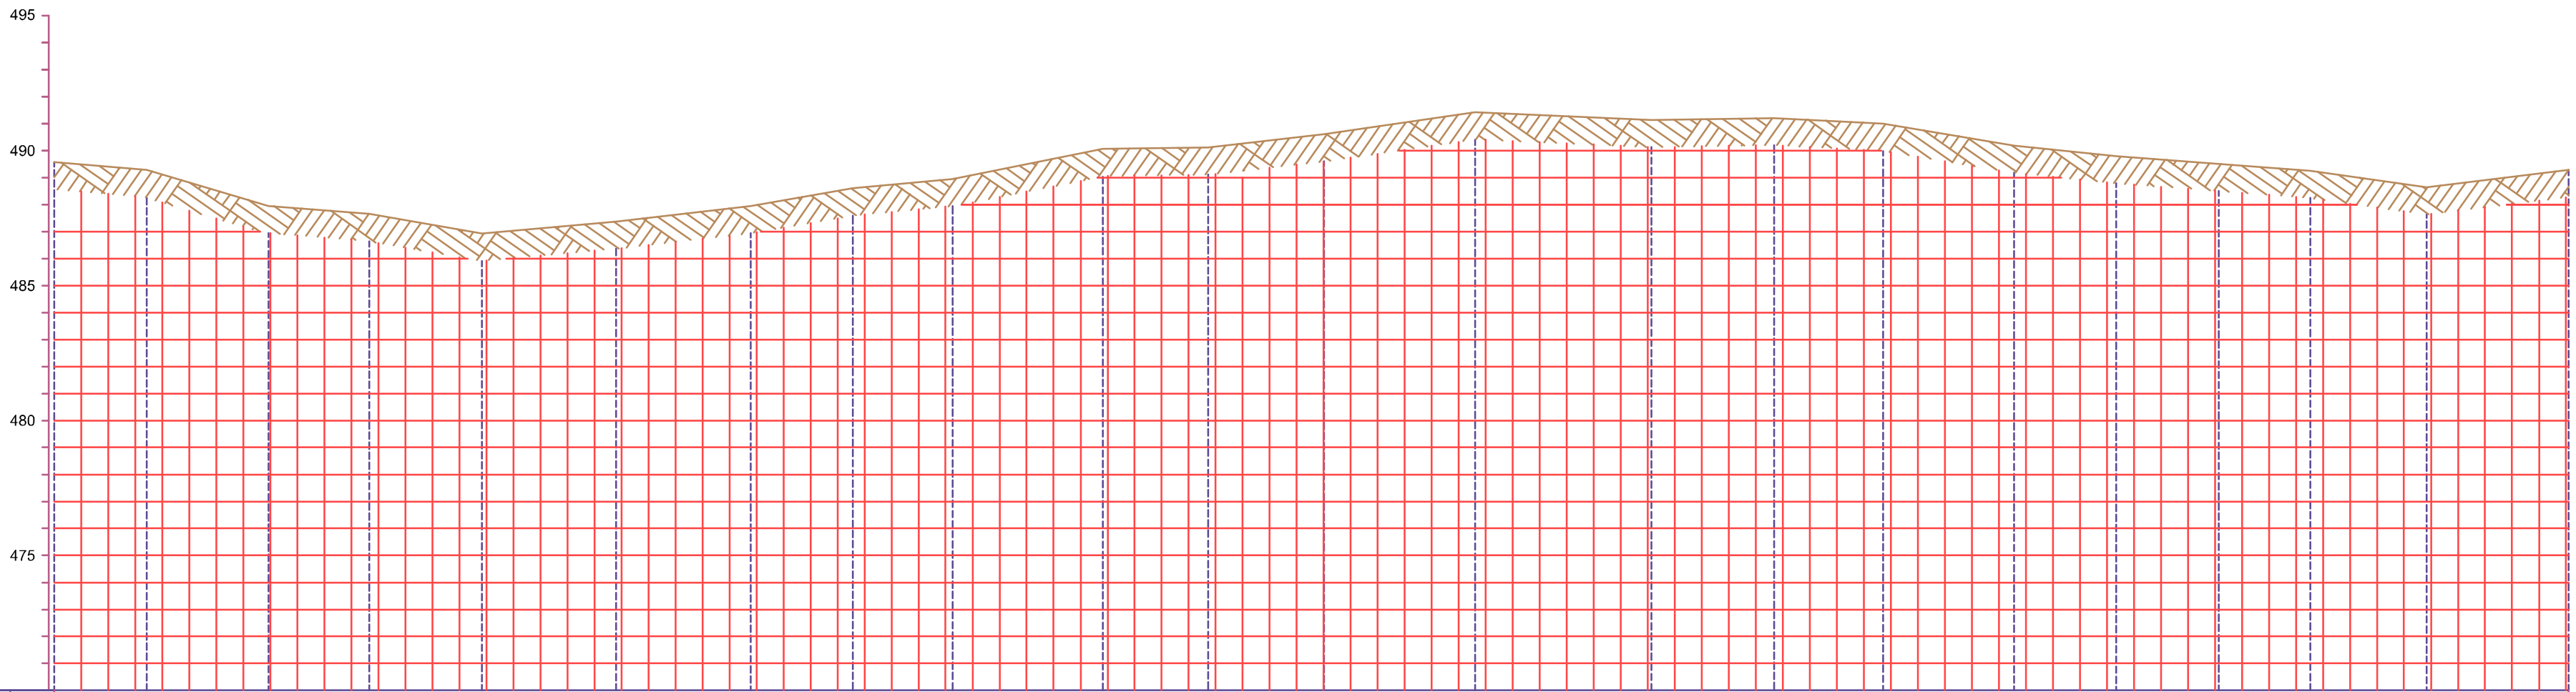
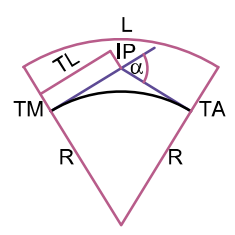



0 1 2 3 4 5 6 7 8 9 10
SV = 1 : 100
0 10 20 30 40 50 60 70 80 90 100
SH = 1 : 1000

bidang persamaan / reference level
+ 470.00 meter

| NOMOR PROFIL / PROFILE NUMBER | BM 2 | P1 | P2 | P3 | P4 | P5 | P6 | P7 | P8 | P9 | P10 | P11 | P12 | P13 | P14 | P15 | P16 | P17 | P18 | P19 | P20 | P1 |
|---|---|---|---|---|---|---|---|---|---|---|---|---|---|---|---|---|---|---|---|---|---|---|
| JARAK ANTARA DUA PROFIL/DISTANCE BETWEEN TWO PROFILE | | 34.3 | 45.0 | 37.4 | 41.7 | 49.7 | 49.9 | 37.8 | 37.1 | 55.5 | 39.1 | 42.9 | 56.0 | 65.3 | 45.5 | 40.3 | 48.6 | 37.9 | 38.0 | 33.9 | 43.1 | 52.5 |
| JARAK KUMULATIF/ACCUMULATED DISTANCE | 0.0 | 34.3 | 79.3 | 116.7 | 158.4 | 208.0 | 257.9 | 295.7 | 332.7 | 388.2 | 427.2 | 470.1 | 526.1 | 591.4 | 636.8 | 677.1 | 725.6 | 763.5 | 801.5 | 835.4 | 878.4 | 930.9 |
| ELEVASI TANAH / GROUND LEVEL | 489.57 | 489.29 | 487.95 | 487.65 | 486.92 | 487.37 | 487.95 | 488.60 | 488.95 | 490.06 | 490.12 | 490.61 | 491.42 | 491.13 | 491.21 | 491.00 | 490.19 | 489.79 | 489.51 | 489.25 | 488.65 | 489.29 |

PROGRAM KEAHLIAN TEKNIK GEOSPASIAL
KONSENTRASI KEAHLIAN TEKNIK GEOMATIKA
SMK NEGERI 1 SINGOSARI

| | |
|---|---|
| JUDUL PETA | PENAMPANG MEMANJANG POLIGON UTAMA |
| NO. PETA | 1/1 |
| LOKASI | KAMPUS 2<br>INSTITUT TEKNOLOGI NASIONAL MALANG |

**SKALA GAMBAR**

SKALA HORIZONTAL 1:1000 — 0, 8 CM, 80 M

SKALA VERTIKAL 1:100 — 0, 8 CM, 8 M

**LEGENDA**

- MUKA TANAH
- GRID
- PATOK

**DIUKUR OLEH :**

TIM KERANGKA KONTROL VERTIKAL

1. NAFISA ISMA AZZARA 0072915974
2. SHAFIRA ZUHRUFILLAH F.E. 0082968576
3. ARINDA EKA LESTARI 0089161990
4. MEAZZA RHETAYU A. 0084736751
5. NABILLA FIRZHI A'IDUL F. 0074707817

TANGGAL UKUR :
19 - 21 JANUARI 2026

**DIGAMBAR OLEH :**

TIM KERANGKA KONTROL VERTIKAL

TANGGAL GAMBAR :
23 FEBRUARI 2026

**DIDUKUNG OLEH :**

**MENGESAHKAN :**

Plt. KEPALA
SMK NEGERI 1 SINGOSARI

SUMIJAH, S.Pd., M. Si.
NIP. 19700210 199802 2 009

**DIVERIFIKASI :**

KEPALA DEPARTEMEN TEKNIK GEODESI
INSTITUT TEKNOLOGI NASIONAL MALANG

DEDY KURNIA SUNARYO, S.T., M.T.
NIP. -

PT MOTO DORO TEKNOLOGI

ABDURRAHMAN, S.Si.
NIP. -